

UUDISTUVA ÄÄNEKOSKEN YDINKESKUSTA

Työpaja, vaihtoehdot
15.4.2015

[illegible]

VAIHTOEHTO 1

"ARKADIKÄYTÄVÄT"

Havainnekuva 1:2000

YLEISTÄ

Tämän työn tavoitteena on kehittää Äänekosken keskustakortteleiden nykyisin takapihamaiset alueet osaksi Äänekosken julkista keskustaa.

Tori ehdotetaan siirrettäväksi lähemmäs kaupallisia ja julkisia palveluita siten, että torista saadaan aktiivinen ja käyttökelpoinen "olohuone" kaupunkilaisille.

Keskuskortteleihin sijoittuu liiketilojen lisäksi runsaasti uutta asumista, millä varmistetaan, ettei Äänekosken keskusta autioidu iltaisin.

VAIHTOEHTO 1 "ARKADIKÄYTÄVÄT"

"Arkadikäytävät"-vaihtoehdossa Äänekosken uusi tori sijoittuu lähelle K-marketia, eli sinne, missä ihmiset ovat.

Tori liittyy nykyiseen puistoaukioon uuden kävelykadun avulla. Katu voi olla katettu, ja sen varrelta löytyy lukuisia liiketiloja.


Keskeiset kulkureitit keskustassa on tehty säältä suojaetuiksi arkadikäytävien avulla.

KOKONAISKERROSALA 21 300 k-m²
(UUDISRAKENTAMINEN)

MERKKIEN SELITYS

Roomalainen luku kertoo rakennuksen kerrosluvun.

Punainen katkoviiva kertoo varsinaisen suunnittelualueen rajan, mutta havainnekuvas-
sessa on tehty ehdotuksia myös suunnittelualueen pohjois- ja länsipuolisille alueille.

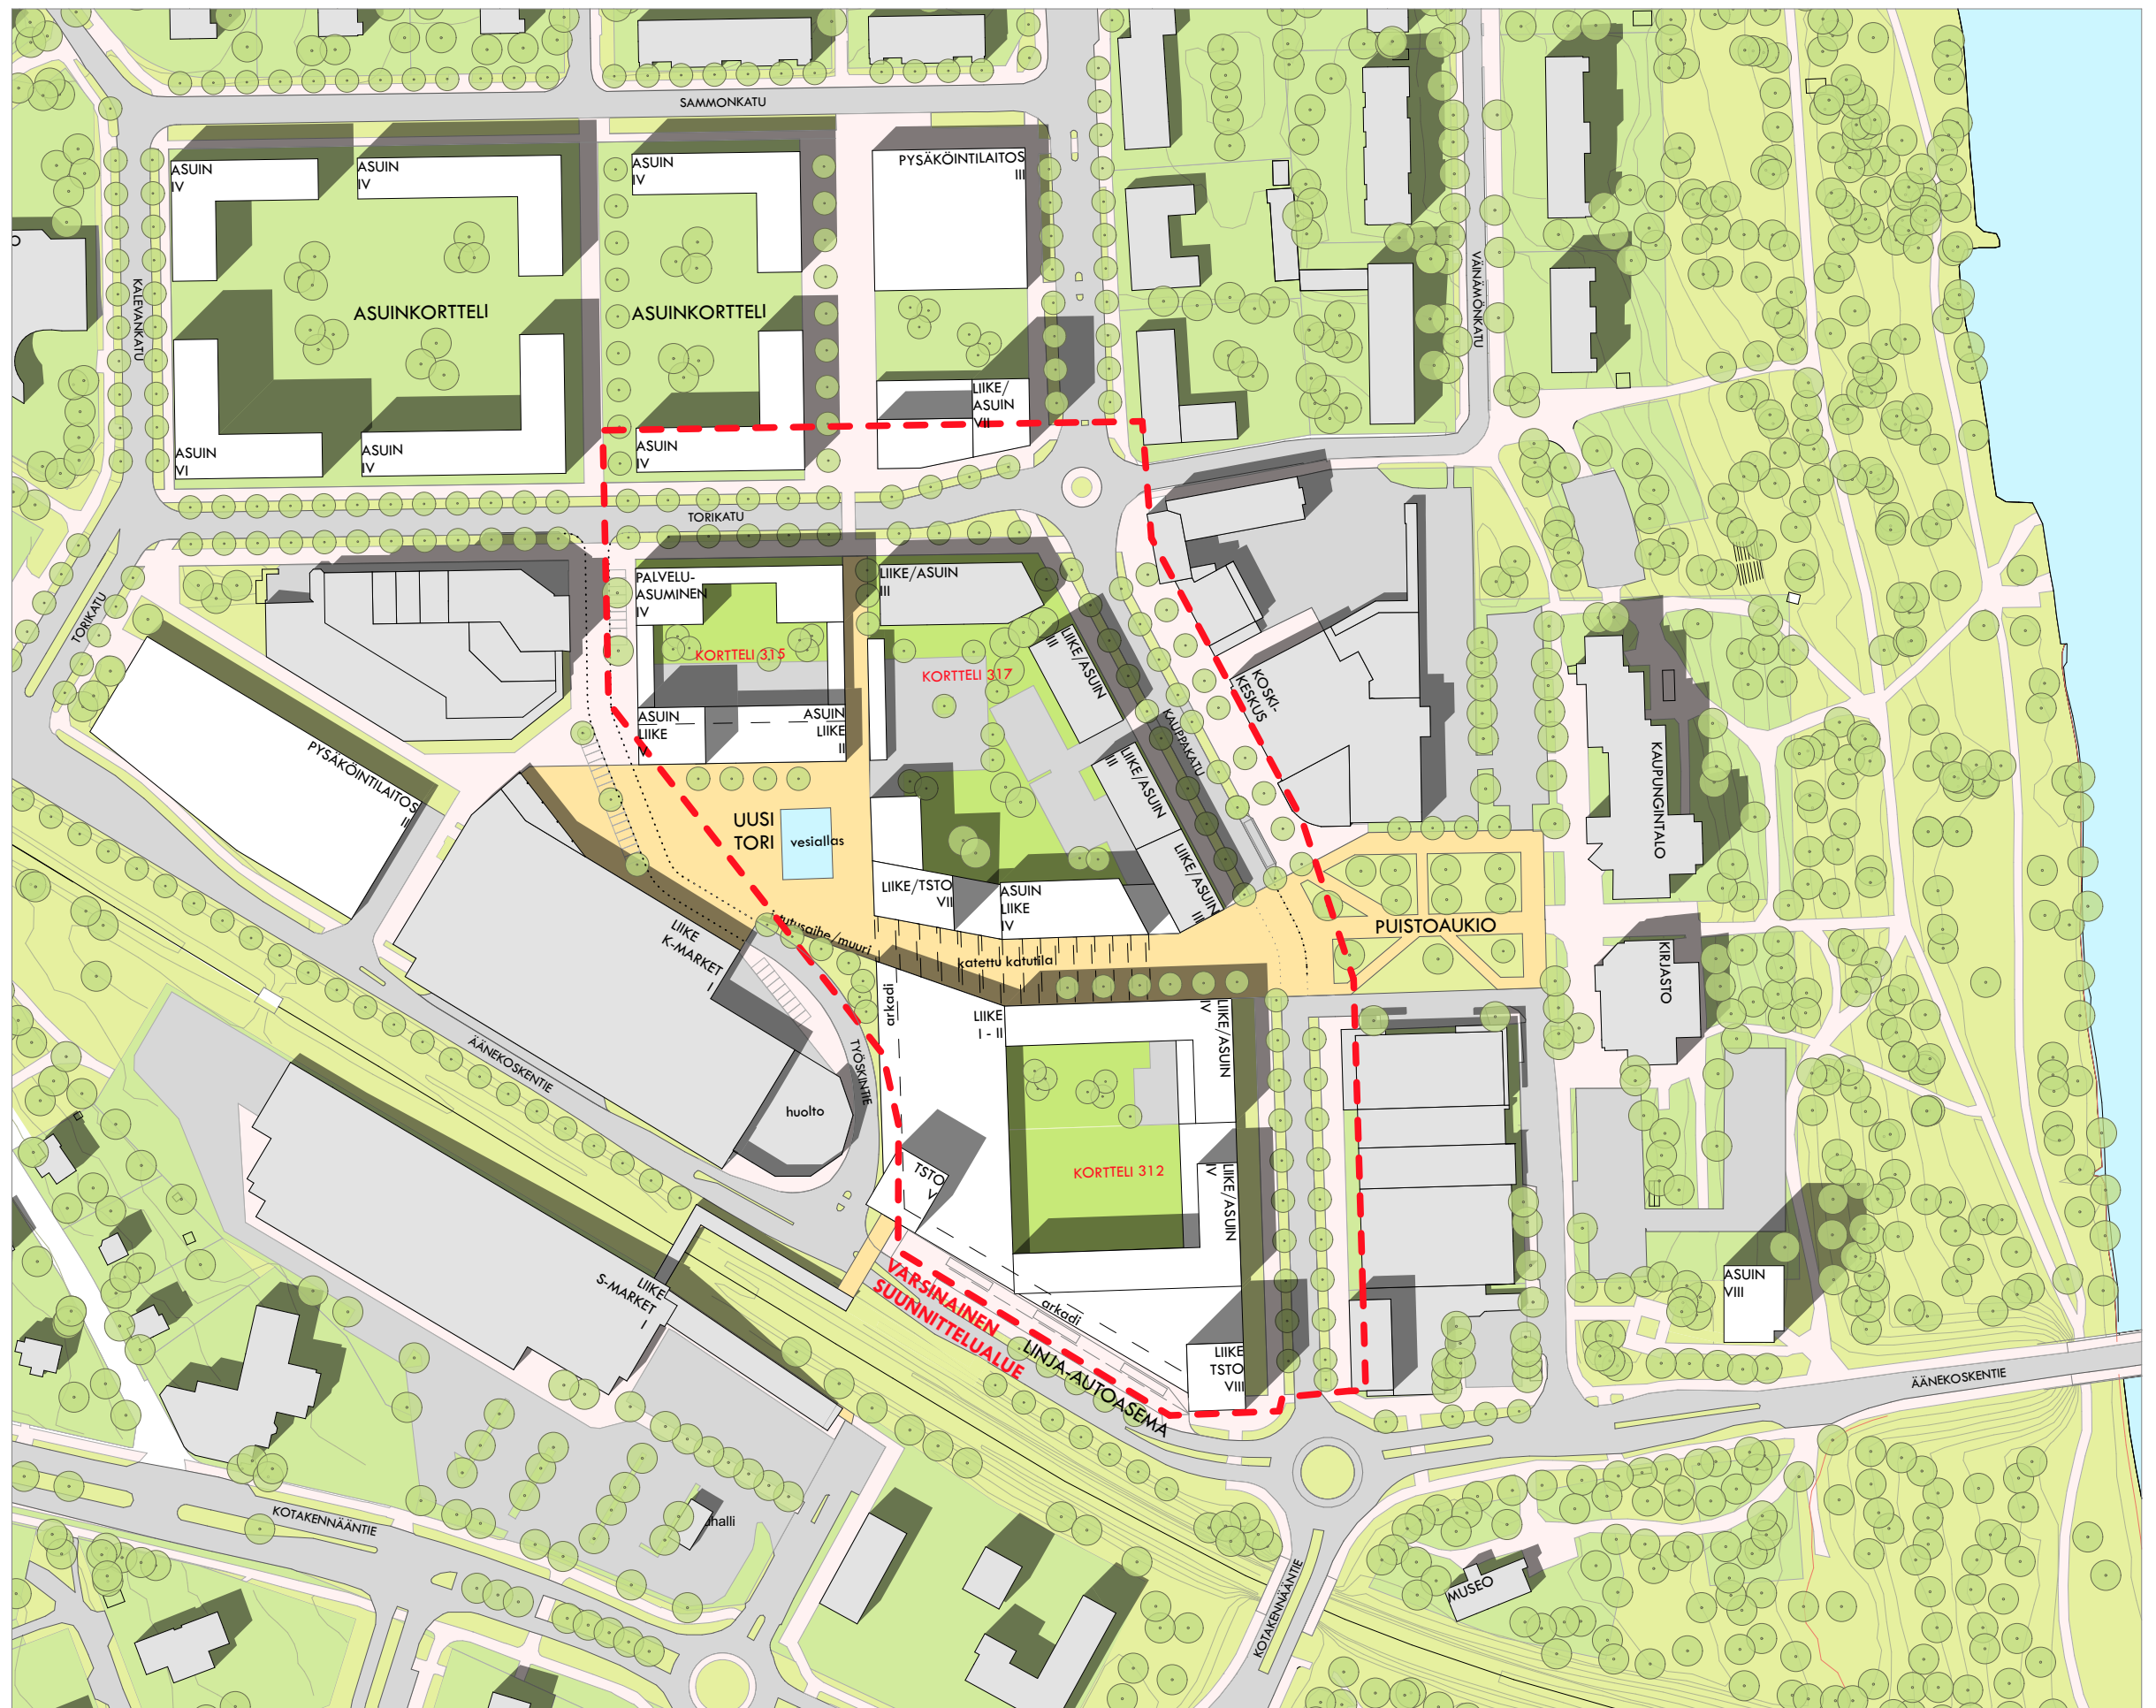

VAIHTOEHTO 1
"ARKADIKÄYTÄVÄT"
Ilmakuvanäkymä



Tarkasteluvuote 1:750



VAIHTOEHTO 2

"ETELÄTORI"

Havainnekuva 1:2000

YLEISTÄ

Tämän työn tavoitteena on kehittää Äänekosken keskustakortteleiden nykyisin takapihamaiset alueet osaksi Äänekosken julkista keskustaa.

Tori ehdotetaan siirrettäväksi lähemmäs kaupallisia ja julkisia palveluita siten, että torista saadaan aktiivinen ja käyttökelpoinen "olohuone" kaupunkilaisille.

Keskuskortteleihin sijoittuu liiketilojen lisäksi runsaasti uutta asumista, millä varmistetaan, ettei Äänekosken keskusta autioidu iltaisin.

VAIHTOEHTO 2 "ETELÄTORI"

"Etelätori"-vaihtoehdossa Äänekosken uusi tori sijoittuu Kauppakadun varrelle, vahvistaen Kauppakadun ja puistoaukion vetovoimaisuutta.

Uusi linja-autoasema sijoittuu torin etelä laidalle. Näin torista muodostuu luontevasti Äänekosken kaupallinen solmu-kohta ja sisäntuloportti.

KOKONAISKERROSALA 23 600 k-m²
(UUDISRAKENTAMINEN)


MERKKIEN SELITYS:

Roomalainen luku kertoo rakennuksen kerrosluvun.

Punainen katkoviiva kertoo varsinaisen suunnittelualueen rajan, mutta havainnekuvas-
sessa on tehty ehdotuksia myös suunnittelualueen pohjois- ja länsipuolisille alueille.



VAIHTOEHTO 2
"ETELÄTORI"
Ilmakuvanäkymä

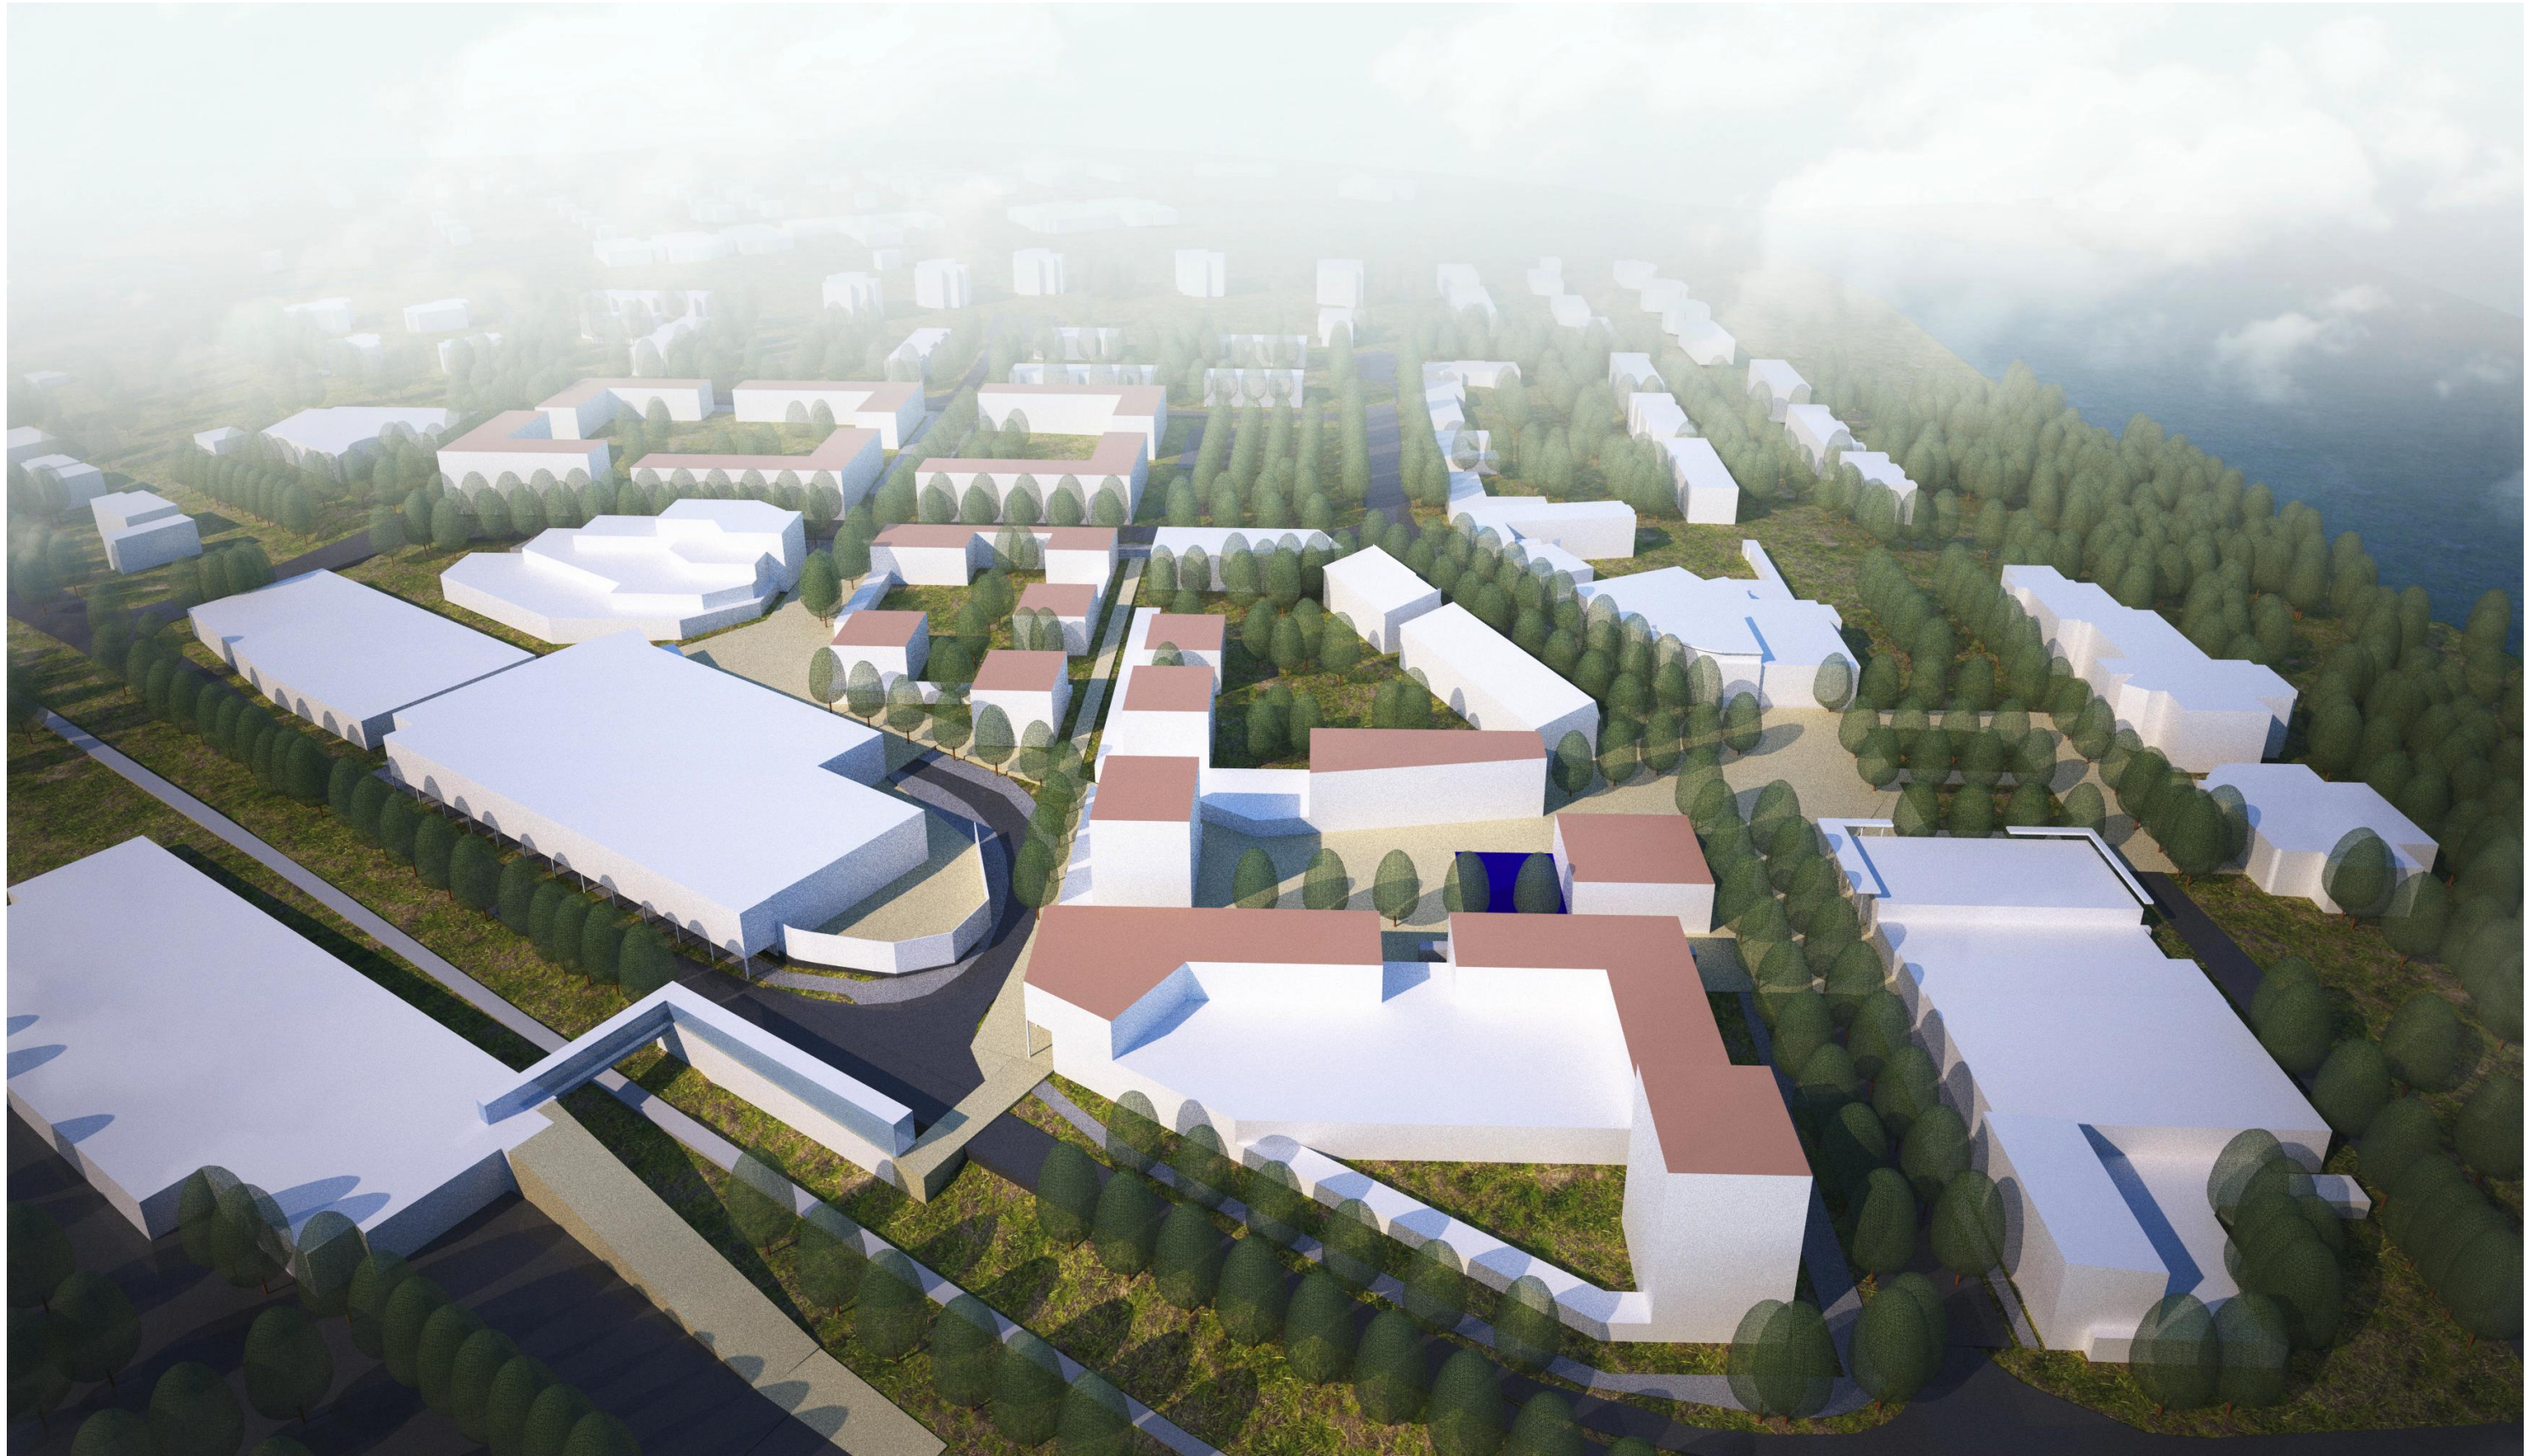

VAIHTOEHTO 2

"ETELÄTORI"

Tarkastelualue 1:750

