


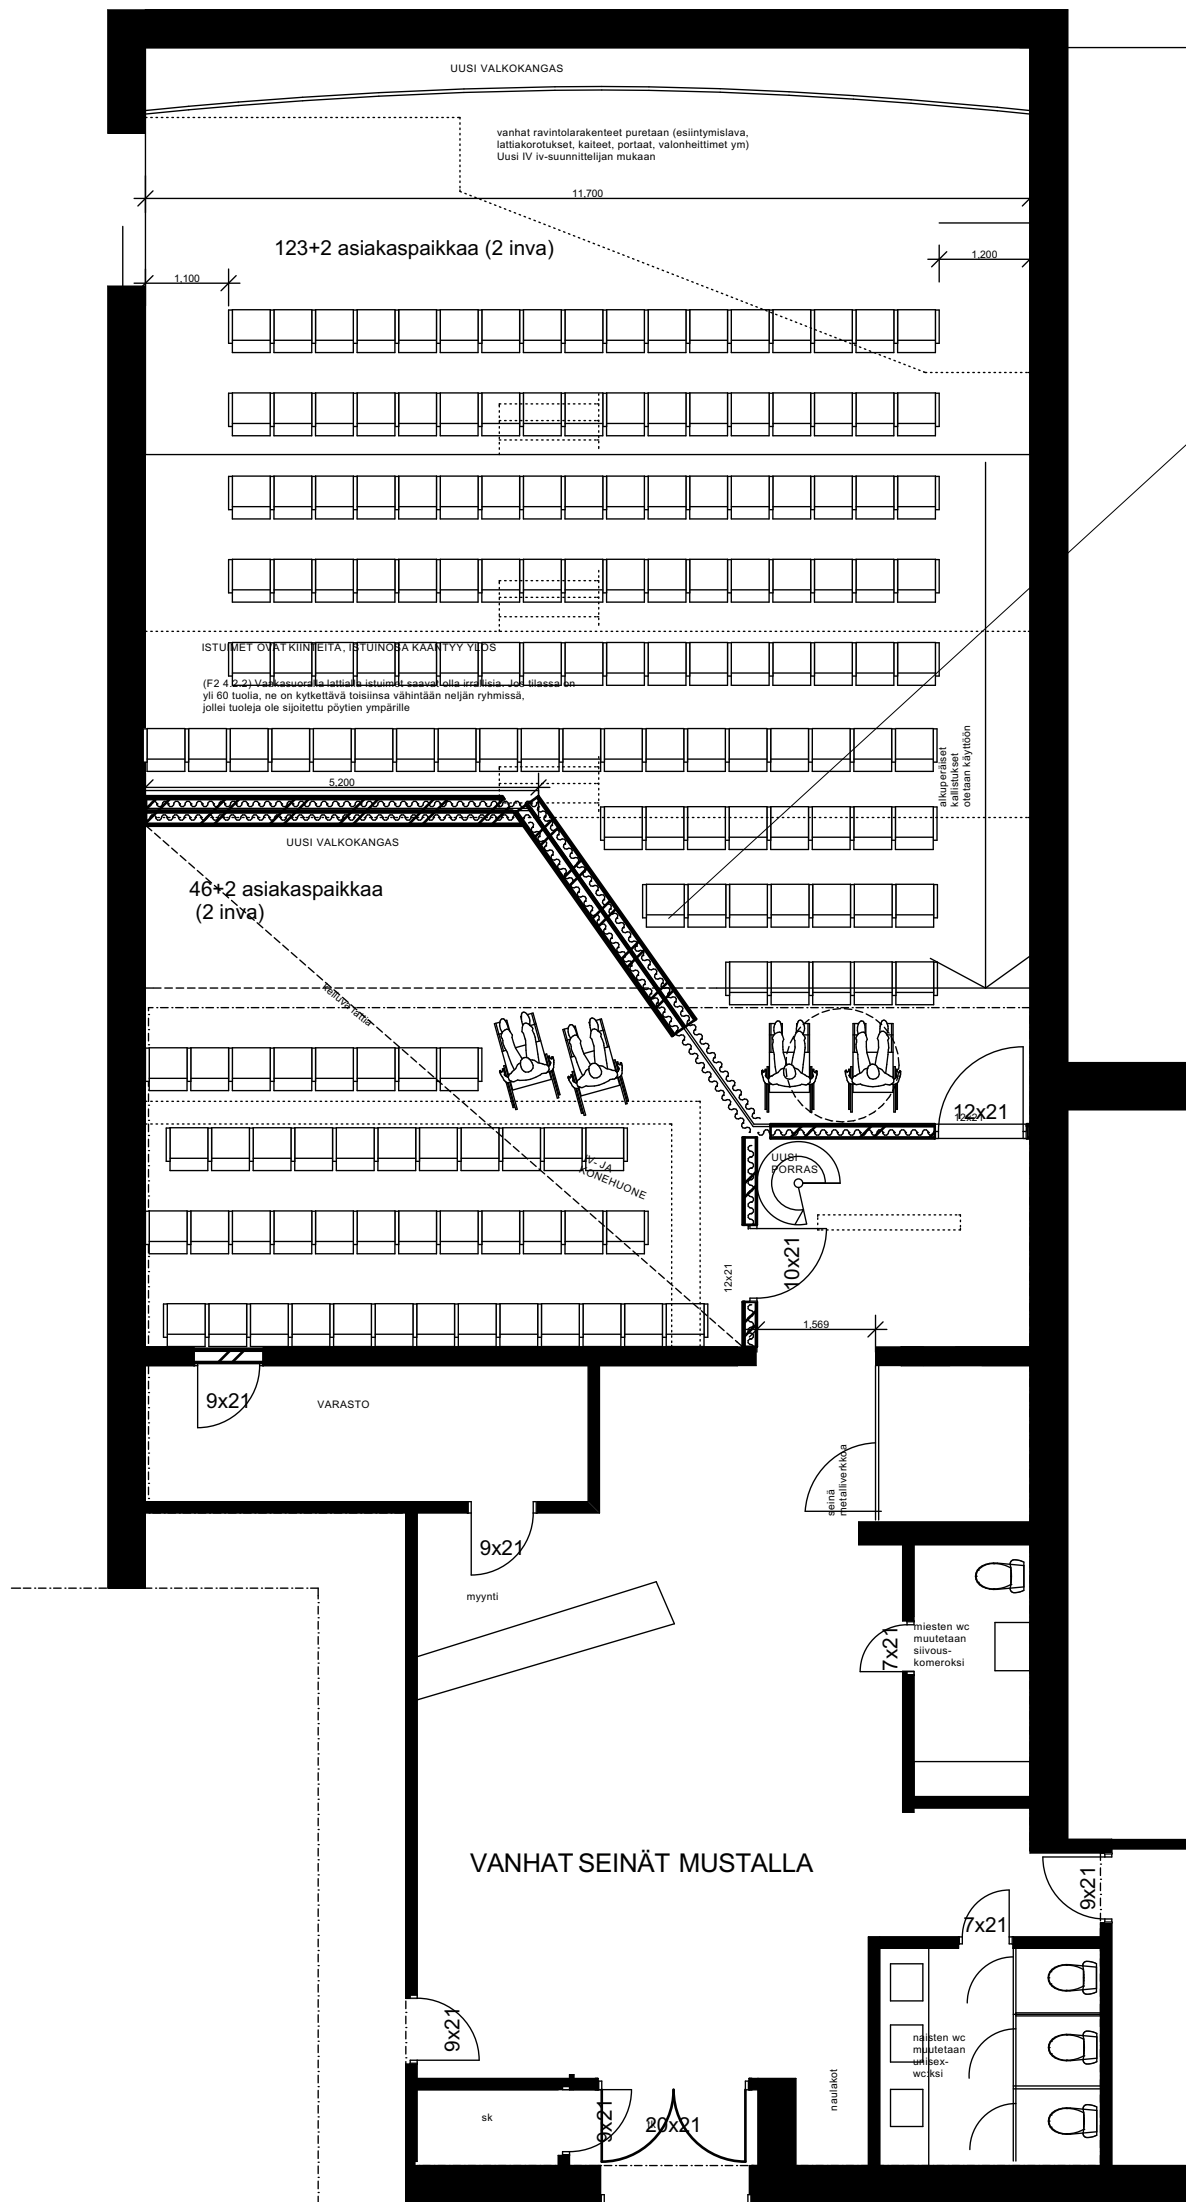

SALIEN VÄLINEN
UUSI SEINÄ:
-3X Gyprok 13mm
125mm kivivilla
ilmarako 25mm
2X Gyprok 13mm
125mm kivivilla
ilmarako 25mm
3X gyprok13mm

K.osa/Kylä ÄÄNEKOSKI 2	Kortteli/Tila 34	Tontti/Rn:o 136:1	Viranomaisen arkistointimerkintöjä varten
Rakennustoimenpide muutostyö			Piirustuslaji PÄÄPIIRUSTUS Juoks.n:o
Rakennuskohteen nimi ja osoite HOTELLI HIRVI/ELOKUVATEATTERI KOTAKENNÄÄNTIE 9 44100 ÄÄNEKOSKI			Piirustuksen sisältö POHJAPIIRROS ELOKUVATEATTERI Mittakaavat 1:100
Eero Amunet Äänekoskella 14.2.2016 arkkitehti 0400491229 Hiskinmäentie 11 44100 Äänekoski eeroamunet@gmail.com			Suunnitteluala, työn numero ja piirustuksen numero Muutos Muutos ark