

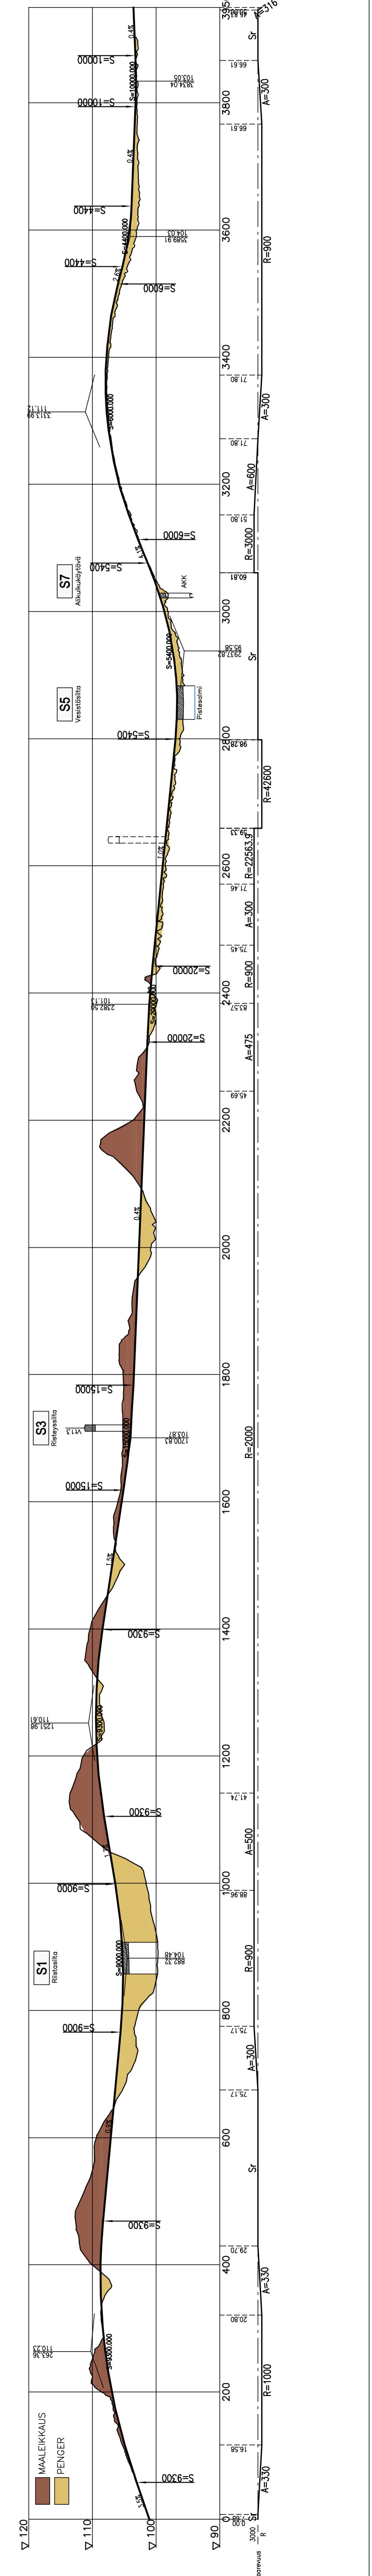
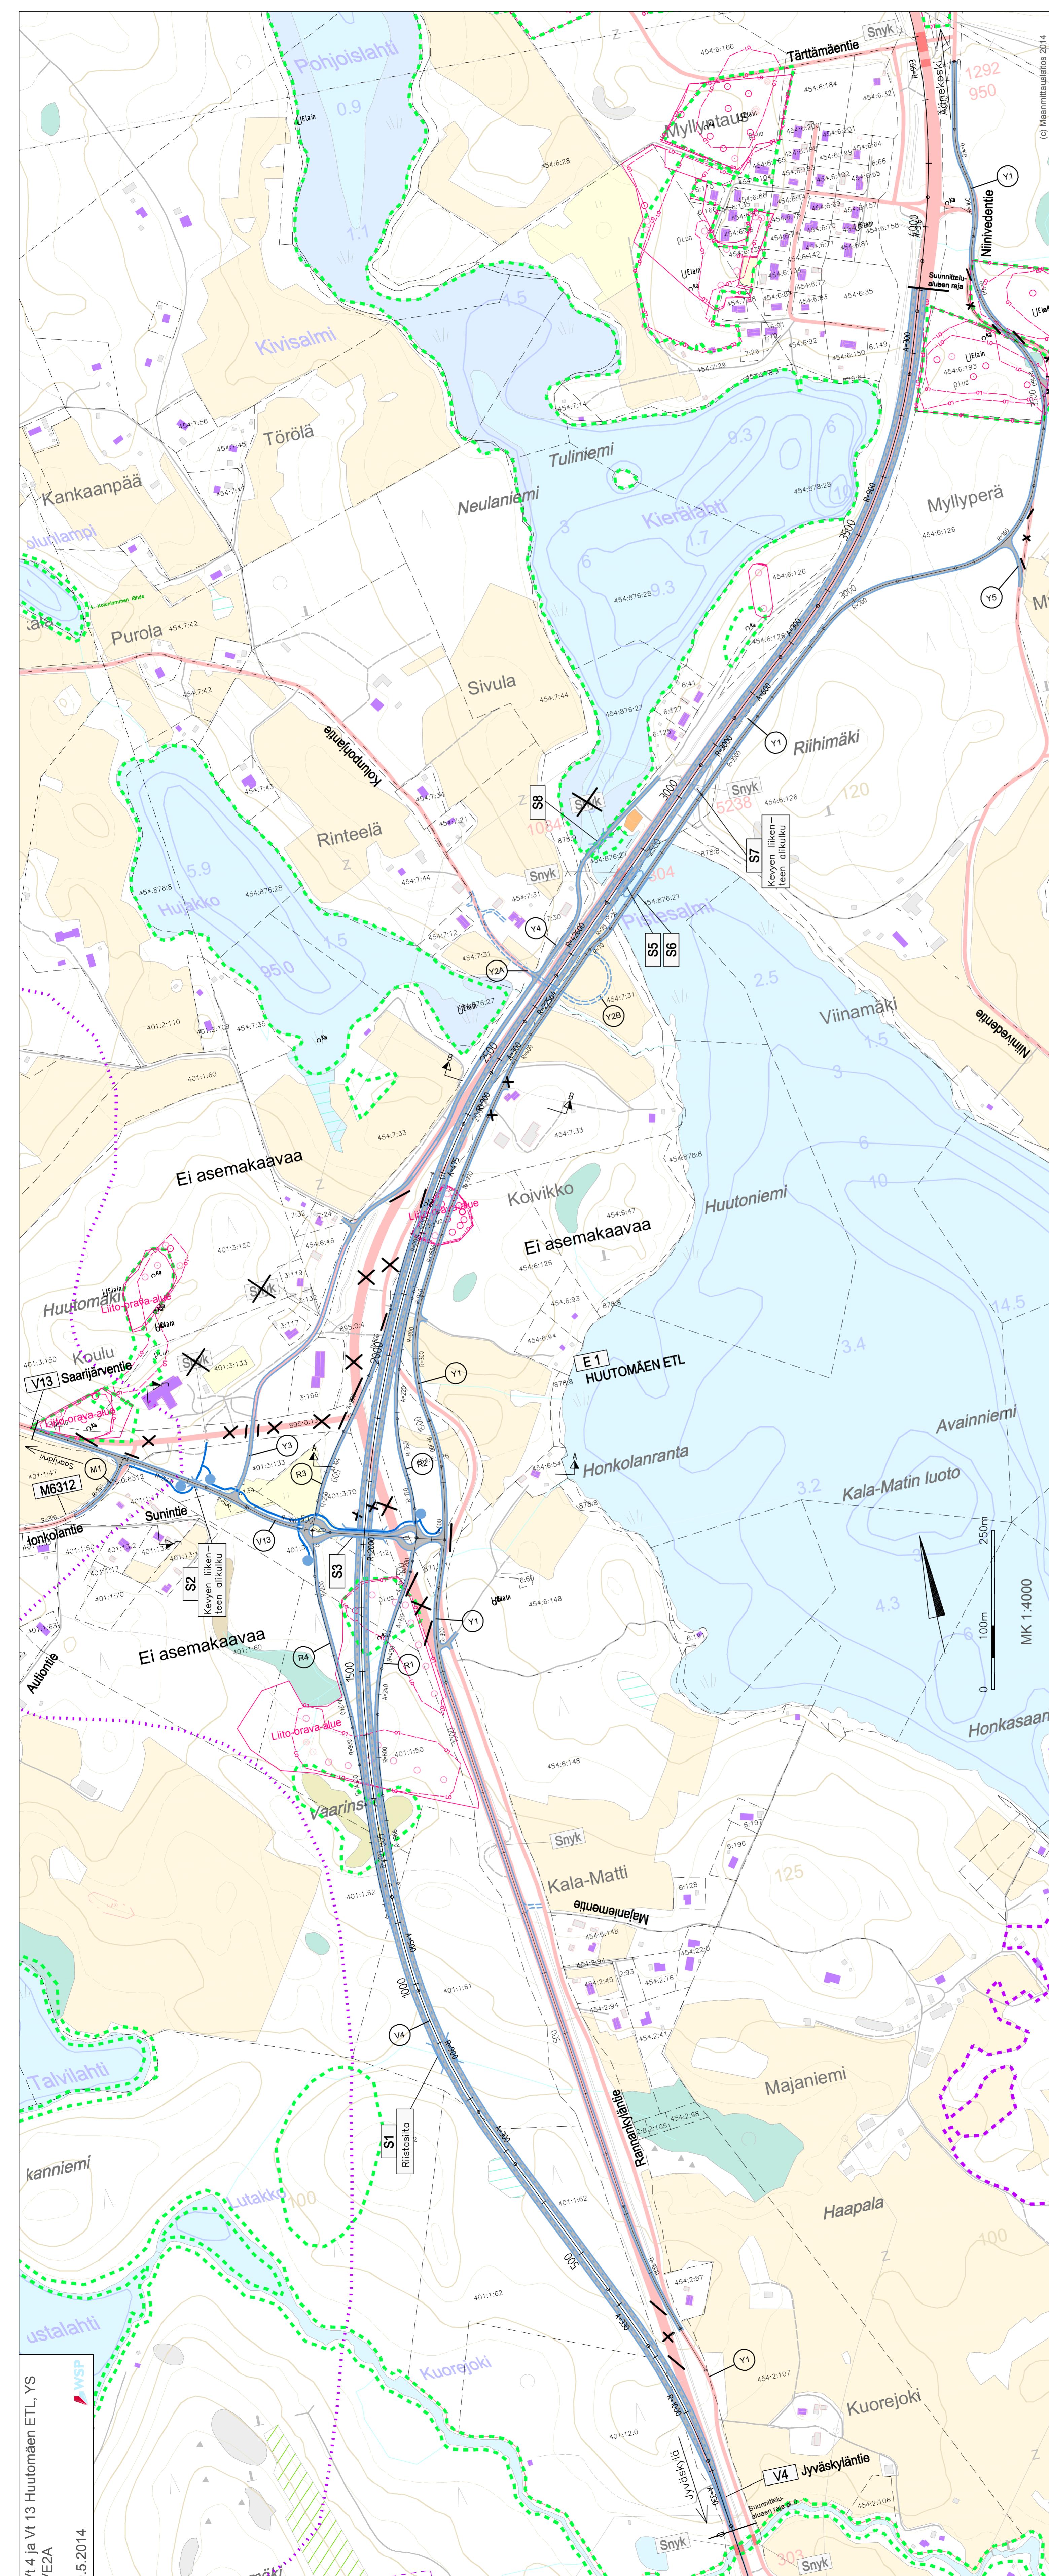


Suunnitelmakarttojen merkinnät:	
	Maakunnalliset maisema-alueet
	Arvokas luontokohde
	Muinaismuistoja -alue
	Arvokas luontokohde
	Luonnonsuojelualue
	Liito-oravapuu ja -reviiri
	Suunniteltu tie ja silta
	Kevyen liikenteen väylä ja linja-autopysäkki
	Nykyisen tien katkaisu ja purku
	Suunnittelijien teiden tunnus (V = valtatie, M = maantie, P = romanti, Y = yleistie)

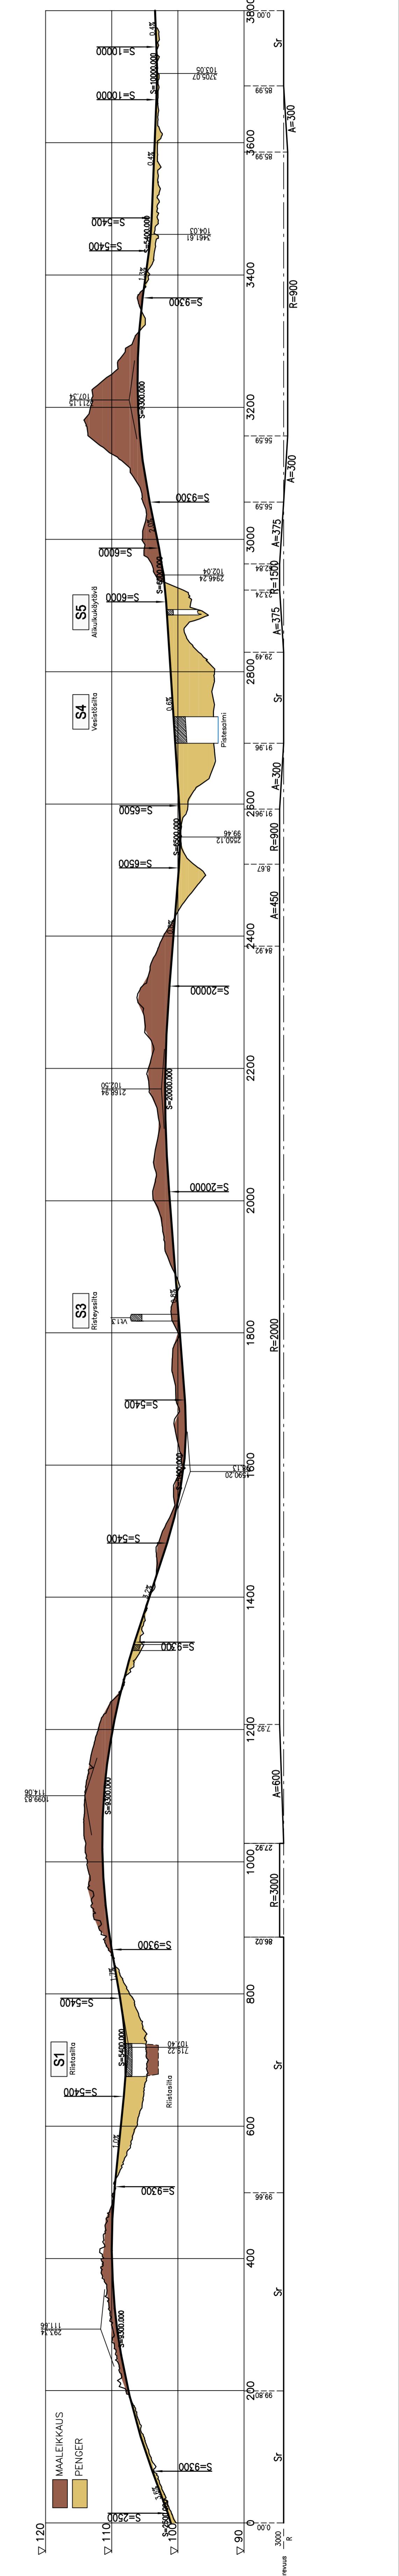

Suunnitelmakarttojen merkinnät:	
	Maakunnalliset maisema-alueet
	UElain pLuo oKa
	Arvokas luontokohde
	Muinaismuisto ja -alue
	Arvokas luontokohde
	Luonnonsuojelualue
	Liito-oravapuu ja -reviiri
	Suunniteltu tie ja silta
	Kevyen liikenteen väylä ja linja-autopysäkki
	Nykyisen tien kattaisu ja purki
	Suunnittelijien teiden tunnus (V = valtatie, M = maantie,

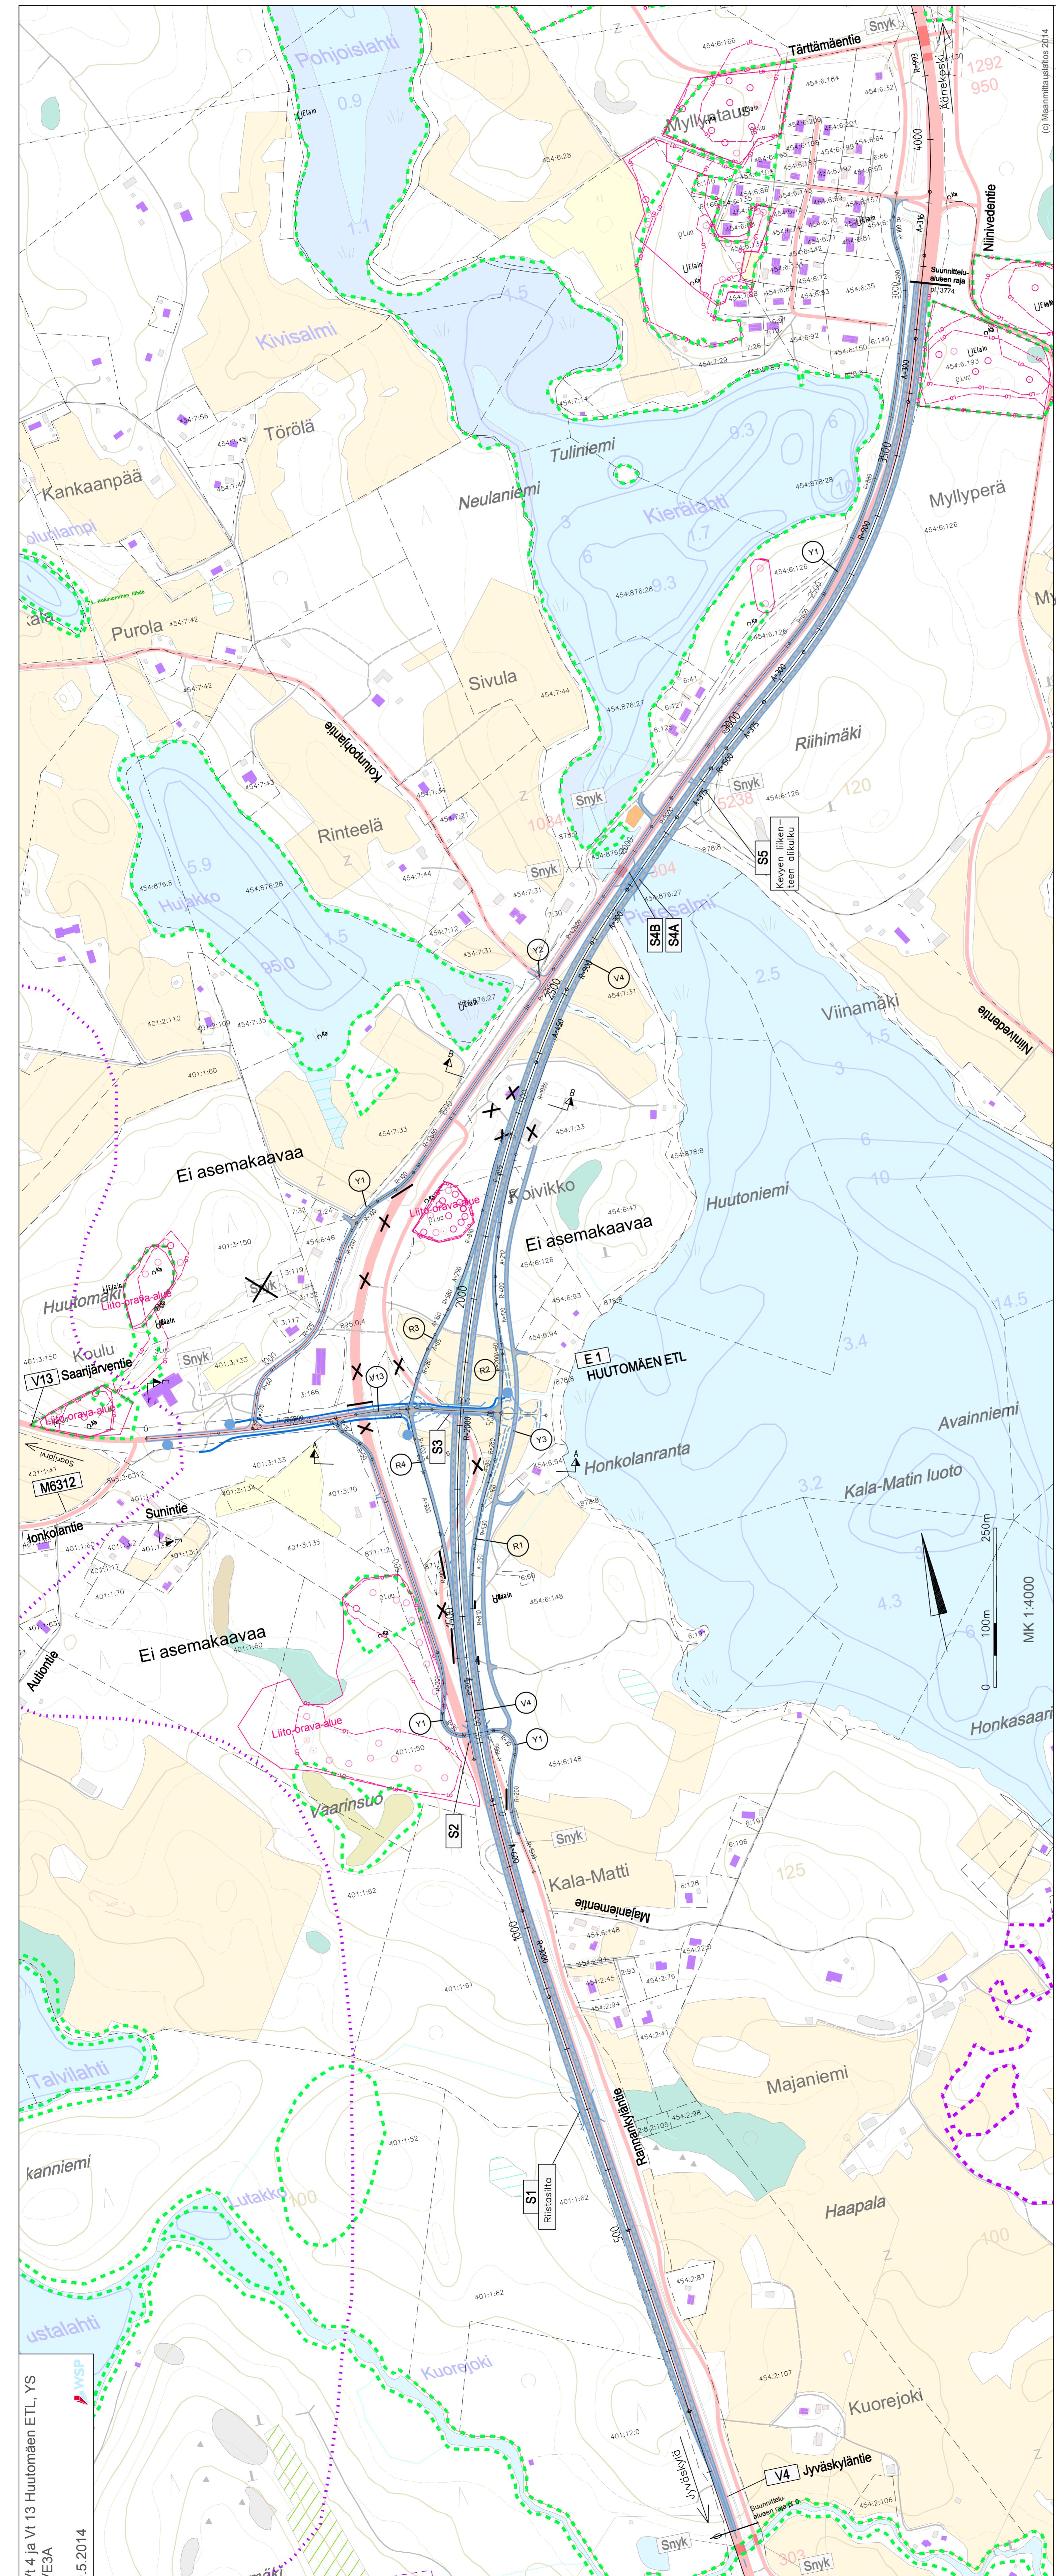

	Maakunnalliset maisema-alueet
	Arvokas luontokohde
	Muinaismuisto ja -alue
	Arvokas luontokohde
	Luonnonsuojelualue
	Liito-oravapuu ja -reviiri
	Suunniteltu tie ja silta
	Kevyen liikenteen väylä ja linja-autopysäkki
	Nykyisen tien kattaisu ja purki
	Suunnittelijien teiden tunnus (V = valtatie, M = maantie,

