


MERKINTÖJEN SELITYKSET

- Tämän suunnitelman mukaan rakennettavat tai parannettavat väylät
- Tämän suunnitelman mukaan rakennettavat tai parannettavat sillat

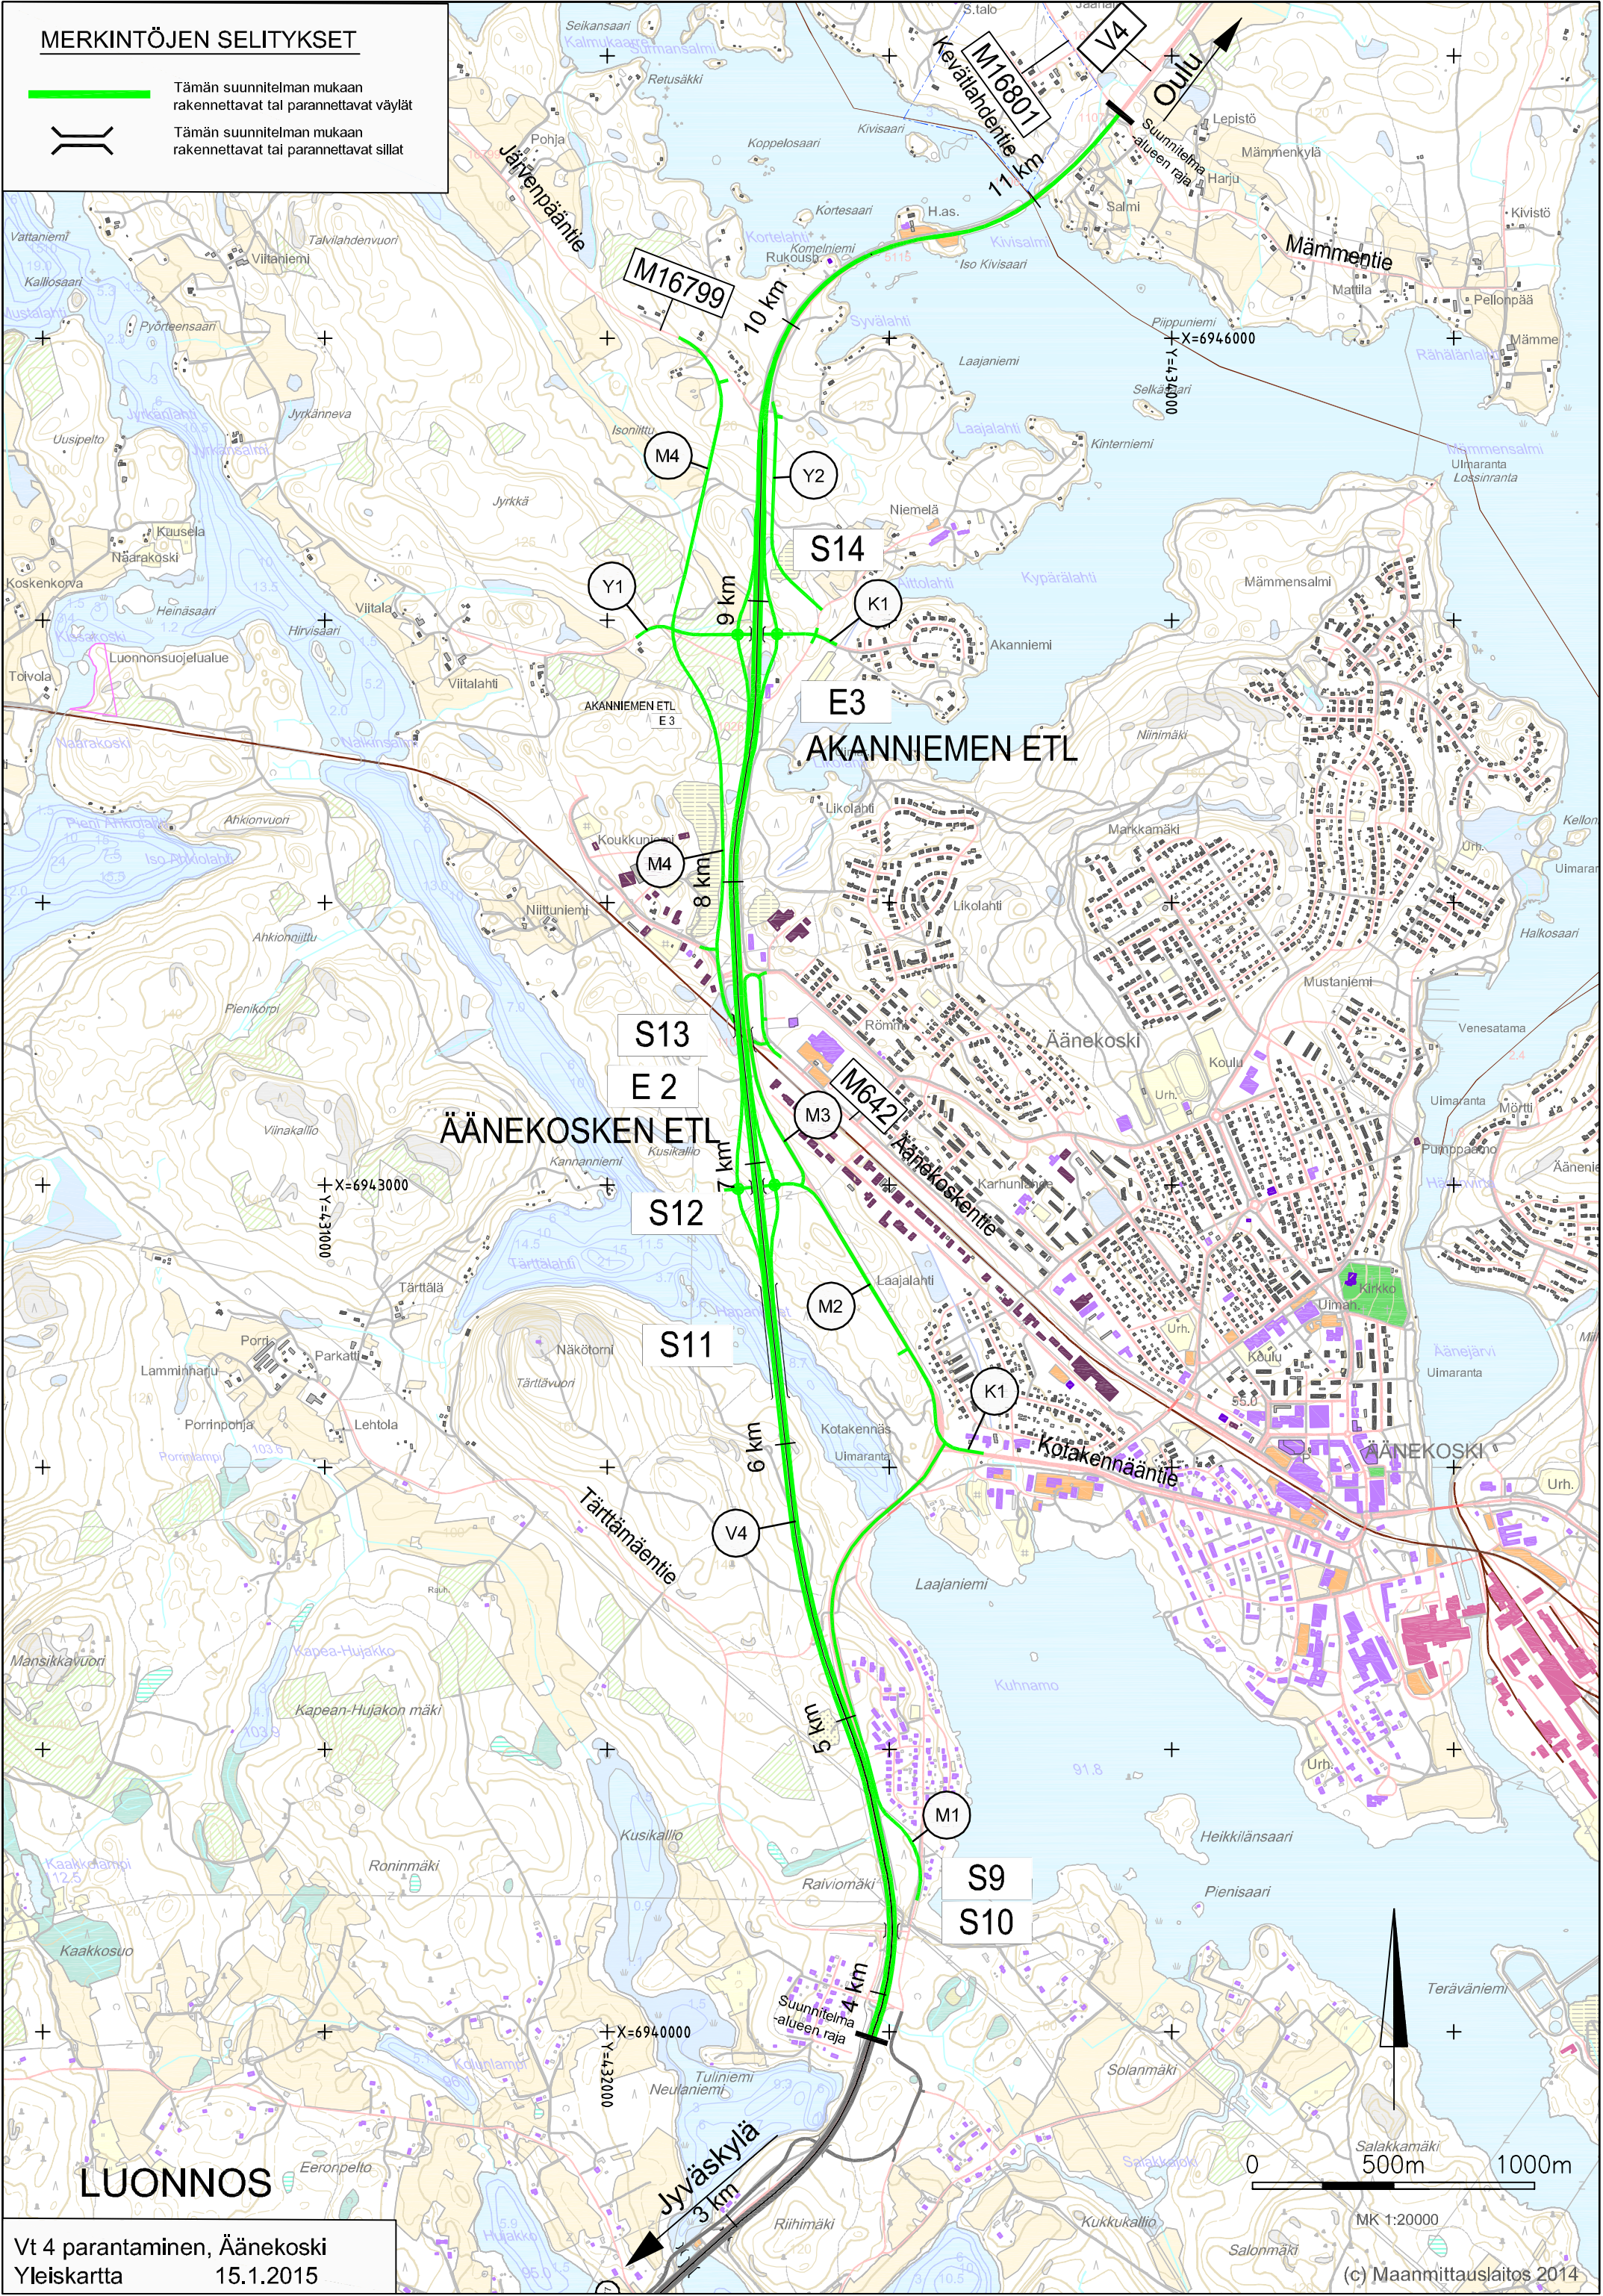

LUONNOS

Vt 4 parantaminen, Äänekoski
Yleiskartta 15.1.2015

0 500m 1000m
MK 1:20000
(c) Maanmittauslaitos 2014